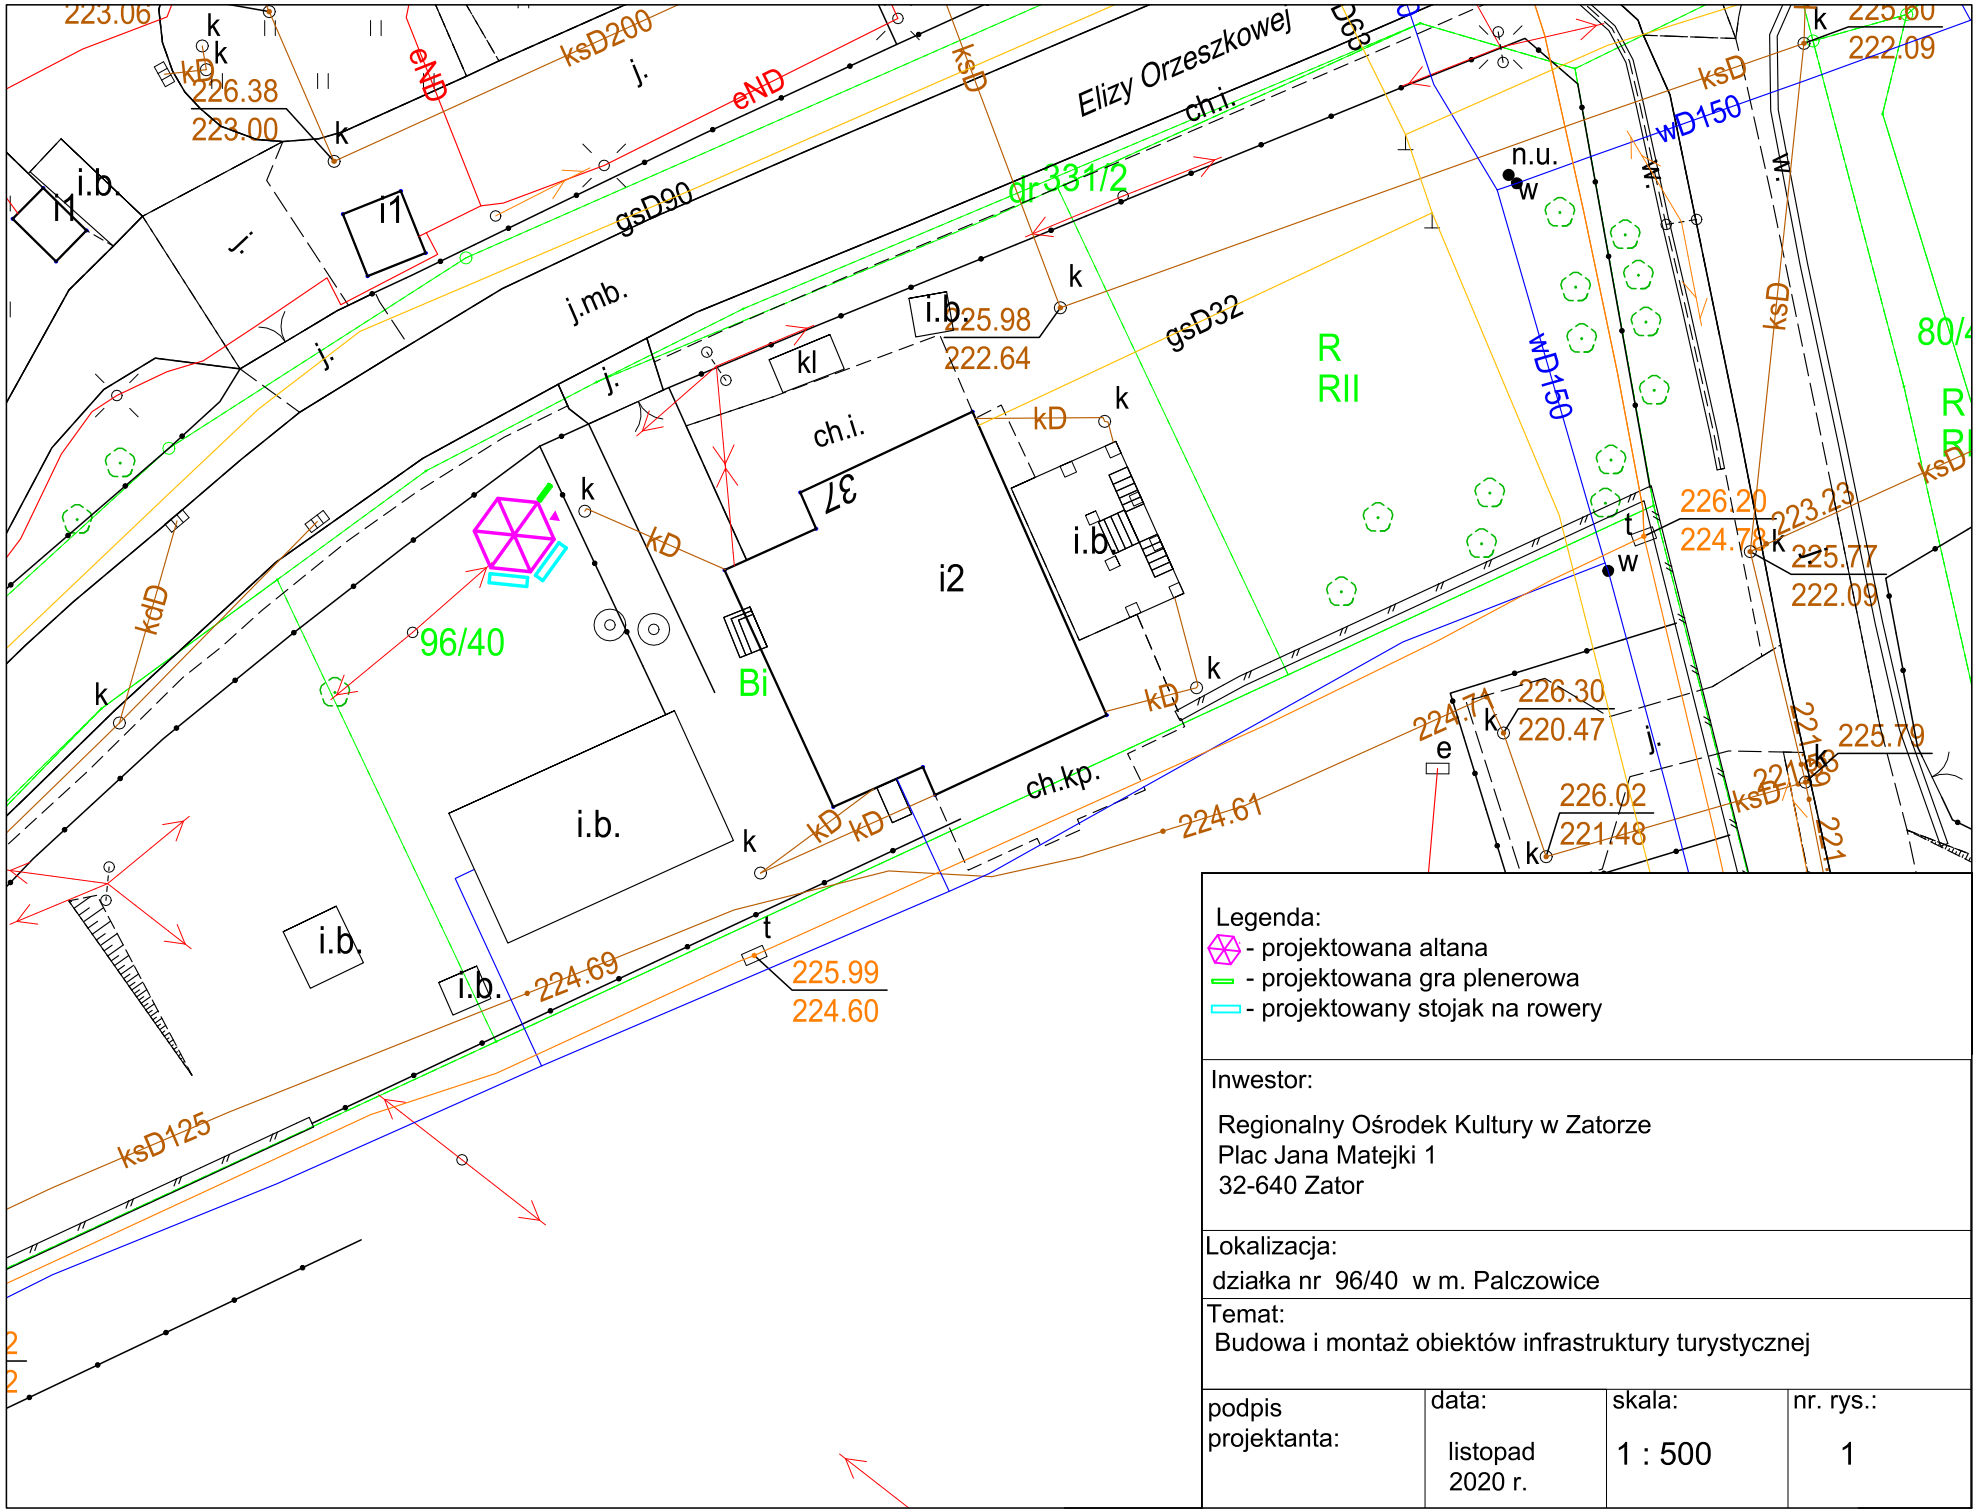

Legenda:
- projektowana altana
- projektowana gra plenerowa
- projektowany stojak na rowery

Inwestor:

Regionalny Ośrodek Kultury w Zatorze
Plac Jana Matejki 1
32-640 Zator

Lokalizacja:
działka nr 96/40 w m. Palczowice

Temat:
Budowa i montaż obiektów infrastruktury turystycznej

podpis projektanta:	data: listopad 2020 r.	skala: 1 : 500	nr. rys.: 1