



rzut

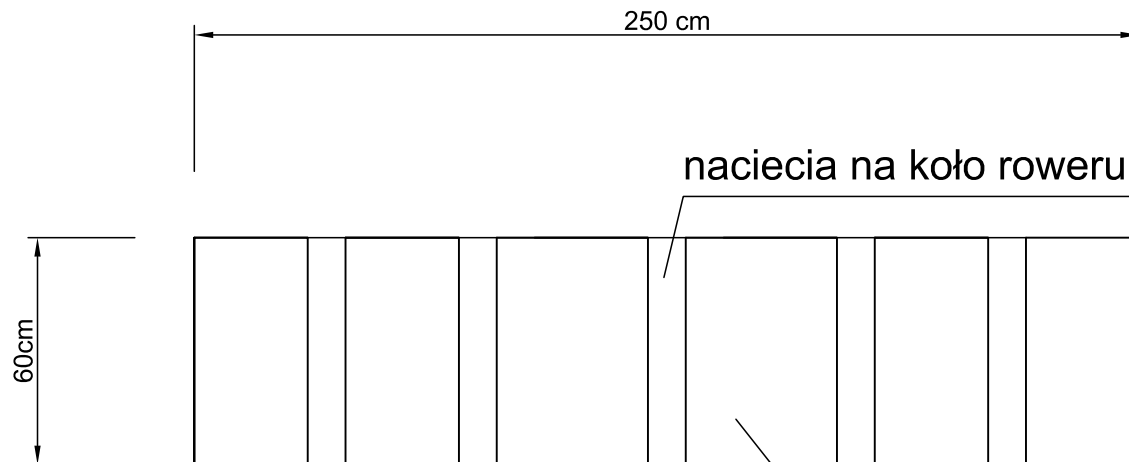

widok z boku

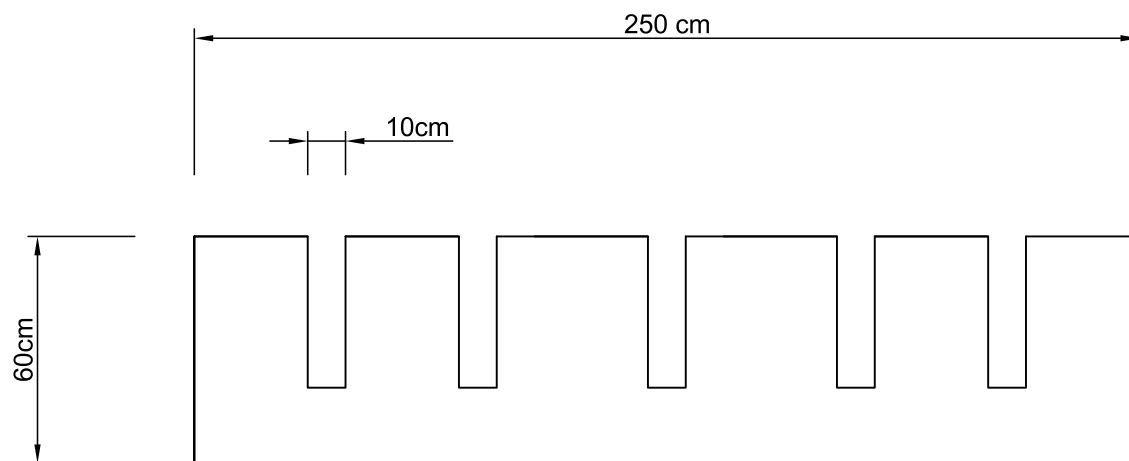

Inwestor:

Regionalny Ośrodek Kultury w Zatorze  
Plac Jana Matejki 1  
32-640 Zator

Temat:

Stojak na rowery - bal drewniany dębowy

podpis  
projektanta:

data:  
listopad  
2020 r.

skala:  
1 : 20

nr. rys.:  
7